


GEMEINDE GERHARDSHOFEN

BEBAUUNGSPLAN NR. 6 „ AM WALLFAHRTER WEG “

straße

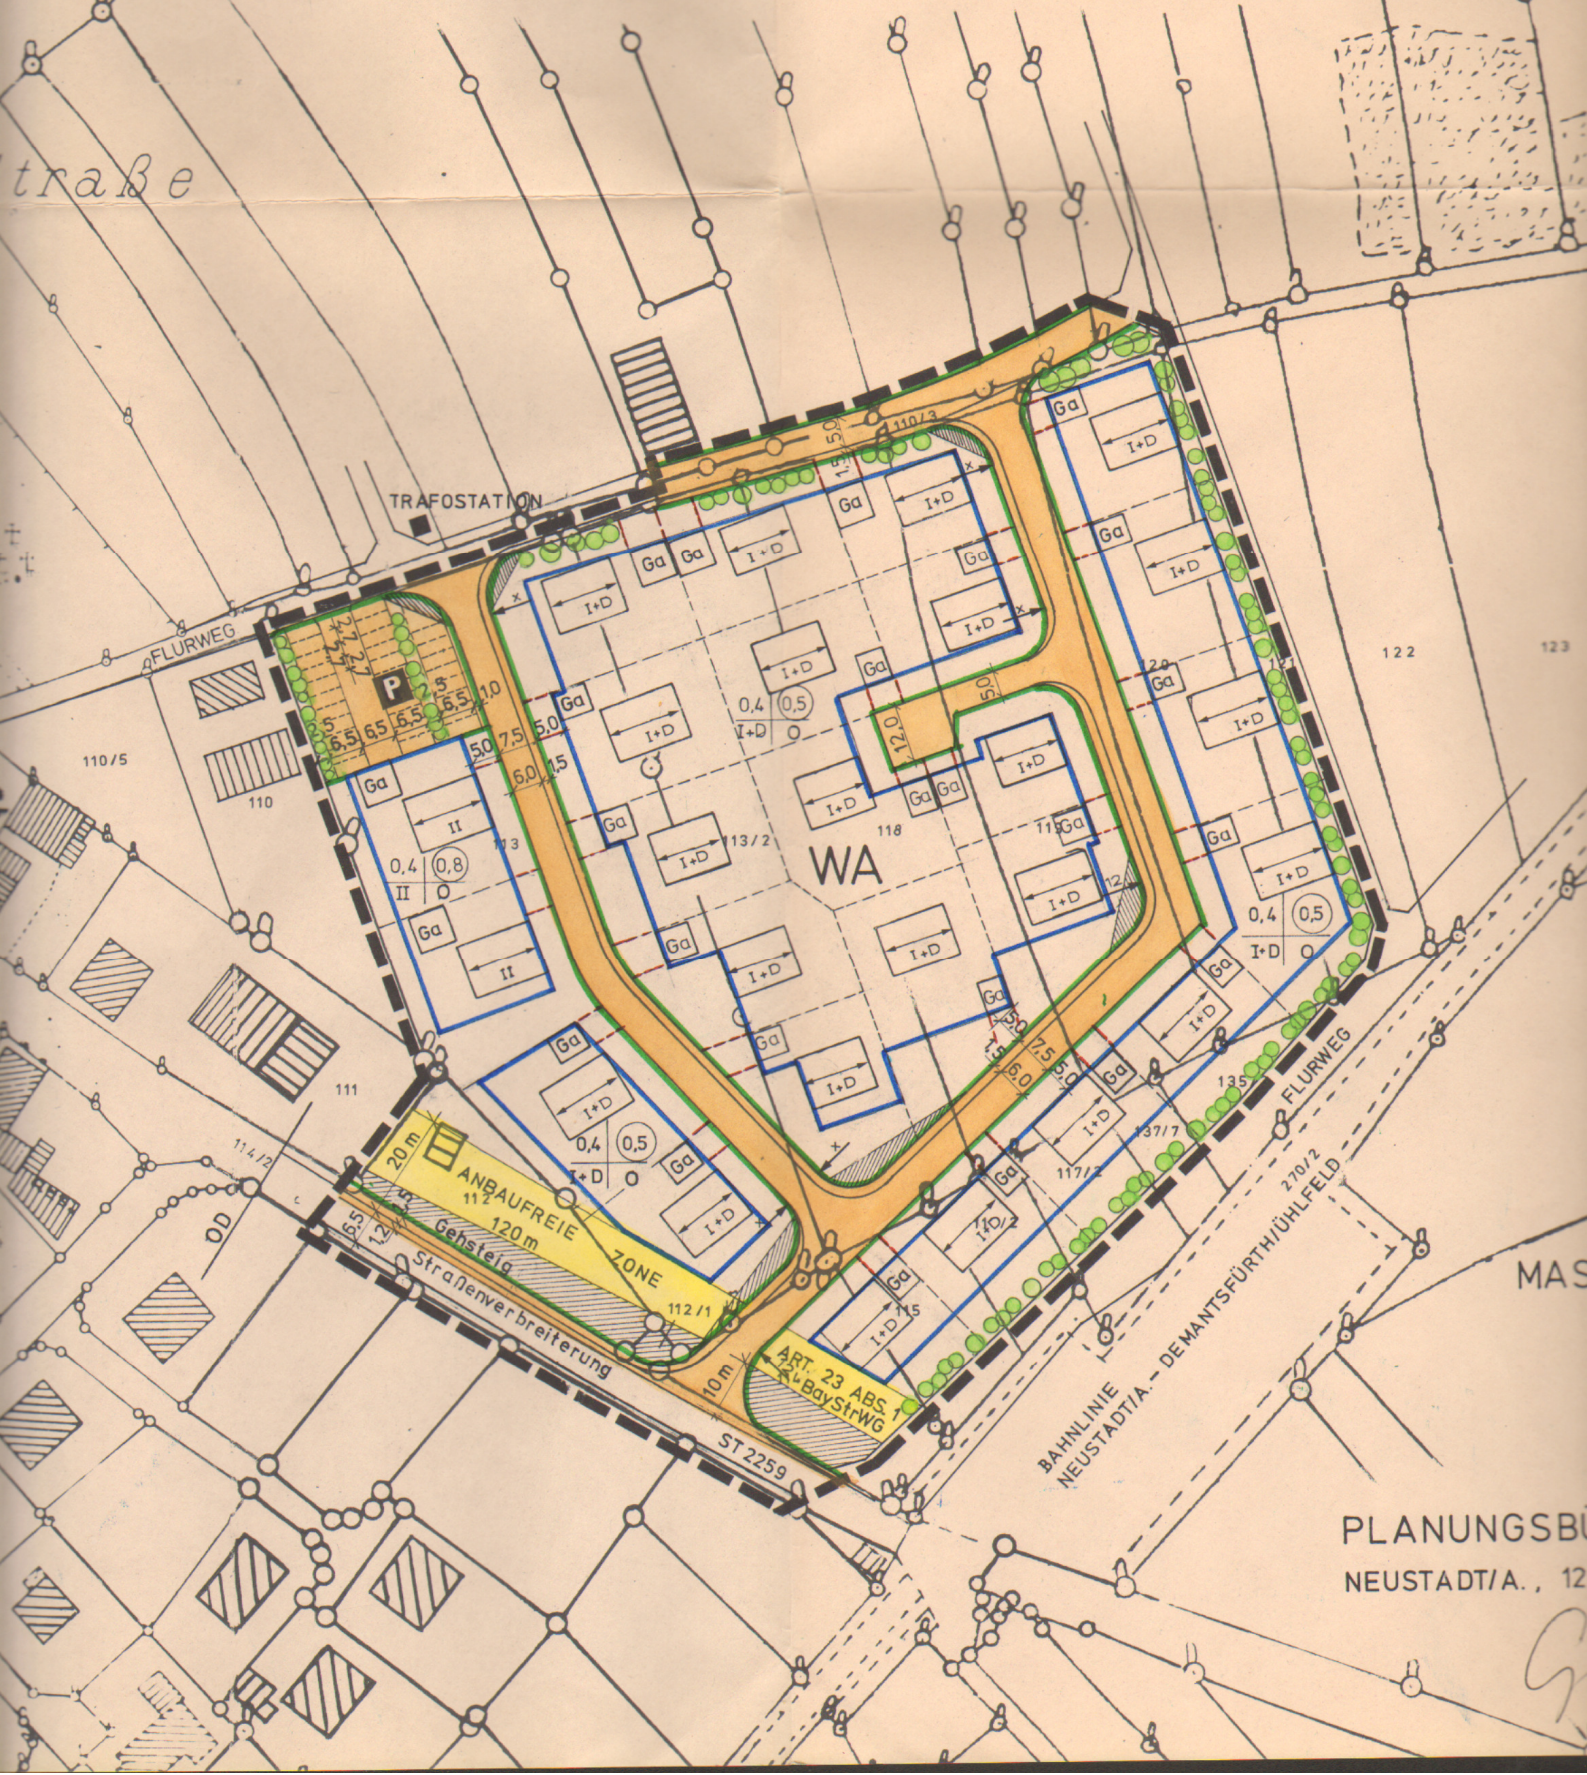

PLANUNGSBU
NEUSTADT/A., 12