



## Entwurf Geländeschnitt 1 Ausbauabschnitt 1

M = 1 : 500

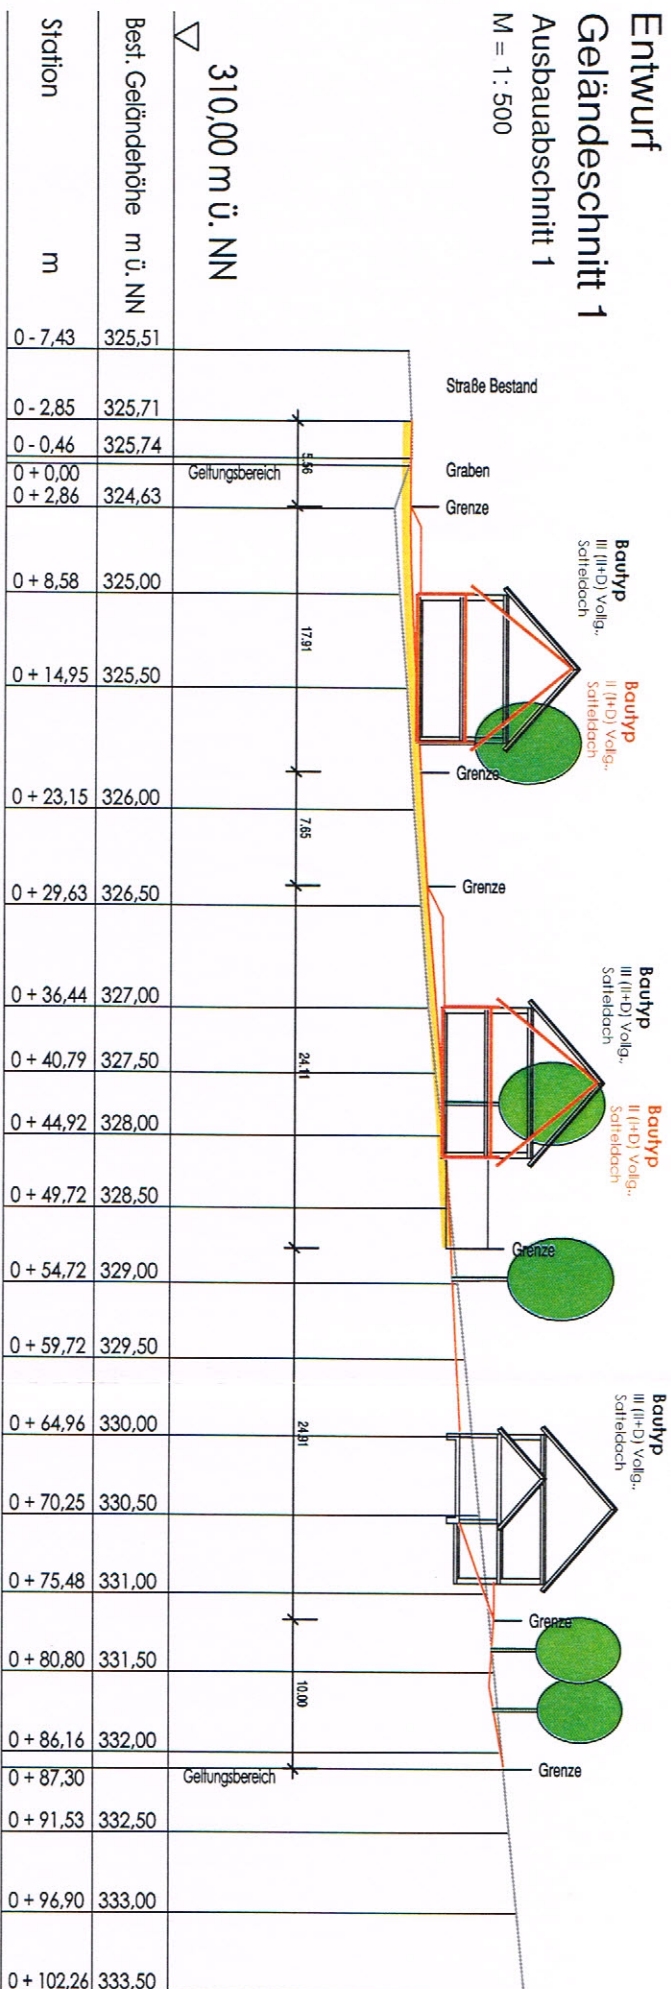


## Entwurf Geländeschnitt 2 Ausbauabschnitt 1

M = 1 : 500

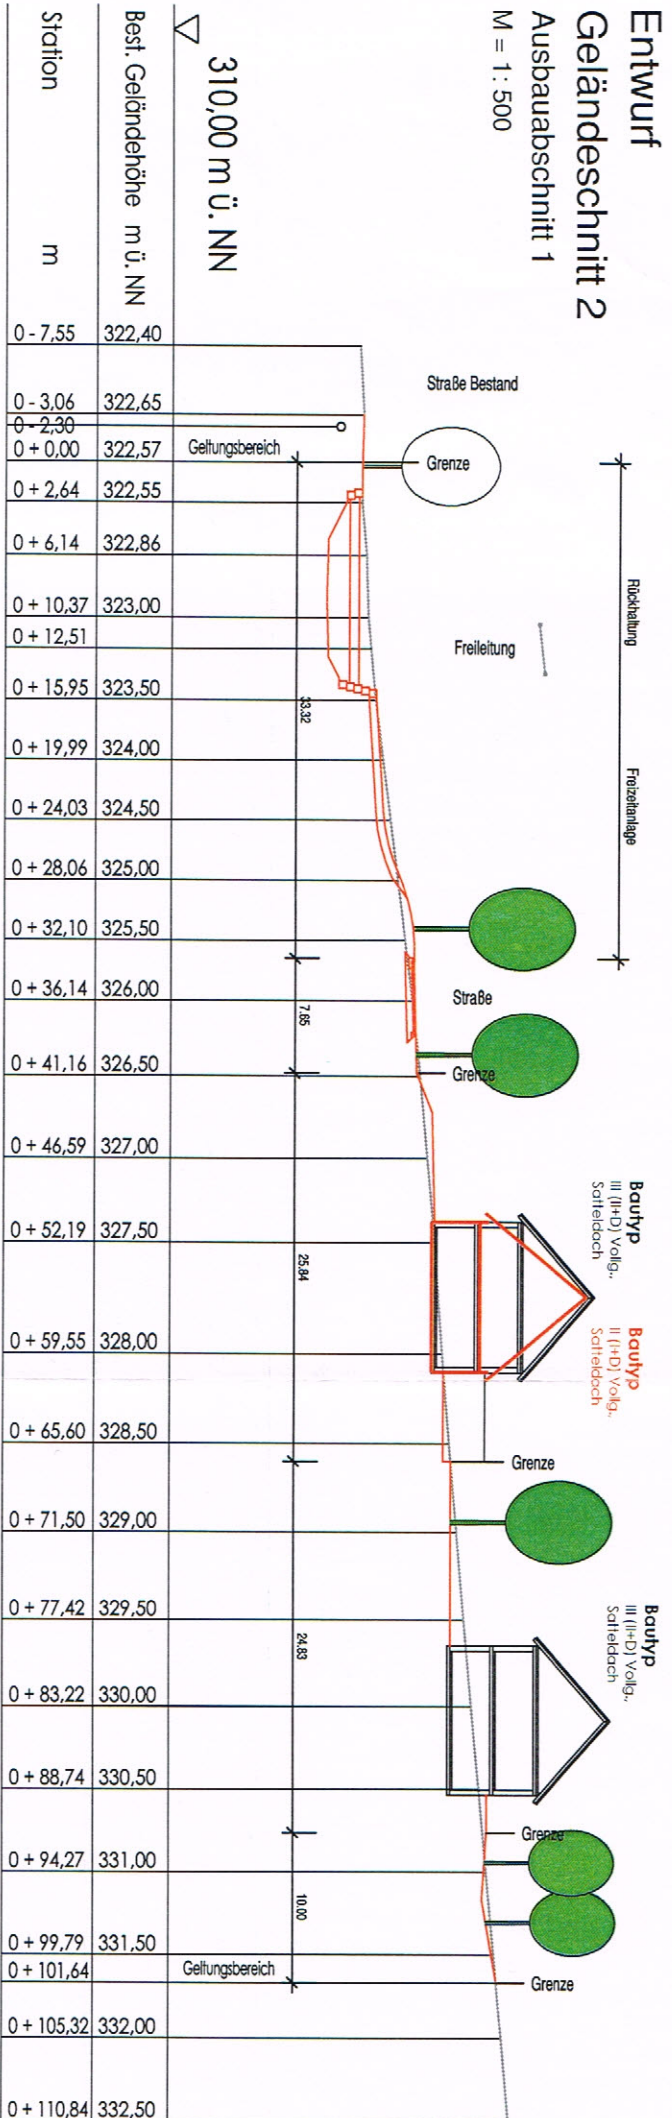

## Entwurf Geländeschnitt 3 Ausbauabschnitt 2

M = 1 : 500

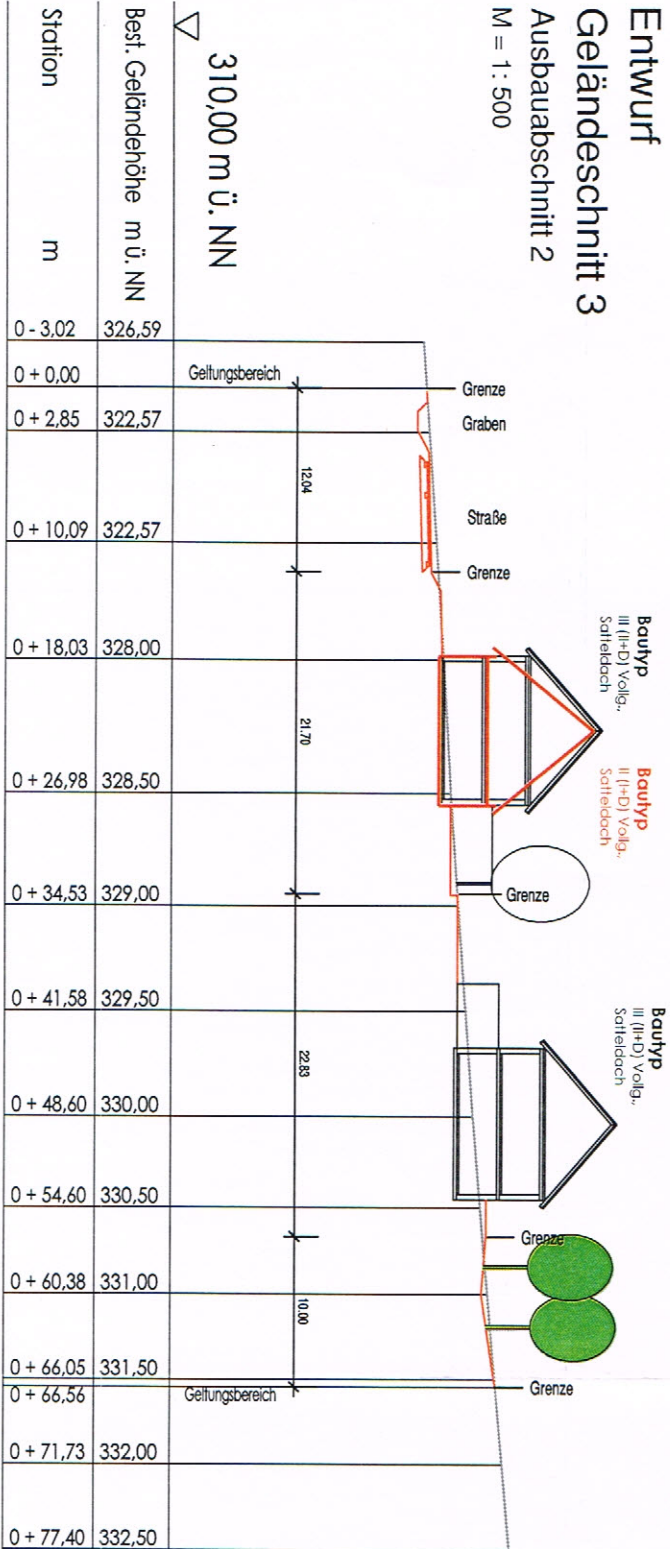

BEBAUUNGSPLAN MIT GRÜNORDNUNG  
GEMARKUNG WILLMERSBACH  
BEBAUUNGSPLAN NR. 23  
"WILLMERSBACH MÜHLEITE"



GEMEINDE GERHARDSHOFEN  
LANDKREIS NEUSTADT A. D. AISCH - BAD WINDSHEIM

BURGHASLACH, DEN 12.12.2014

Geländeschnitte

**MM**  
Frieder Müller-Moatsch  
Landschaftsarchitekt / Stadtplaner  
Marktplatz 2, 96152 Burghaslach  
Tel.: 09352/920800, Fax: 920809

Typ Nr. 1		Typ Nr. 2	
0,30	1,00	0,40	1,00
TH 6,30 m	FH 10,50 m	TH 6,30 m	FH 10,50 m
III (II+D)	2 Wo	III (II+D)	2 Wo
SD / PD / WD / ZD		SD / PD / WD / ZD	



Ausbaubereich 2

Ausbaubereich 1

- Einstufung der geplanten Nutzung**
- Eingriffsgrenze Typ A
  - Typ A: WA, GRZ > 0,35
  - Eingriffsgrenze Typ B
  - Typ B: WA, GRZ = 0, Grünfläche

**Gemeinde Gerhardtshofen  
Gemarkung Willmersbach**

Bebauungsplan mit  
Grünordnungsplan  
Bebauungsplan Nr. 23  
"Willmersbach Mühlleite"

**MM**

Bauherr: Gemeinde Gerhardtshofen

Planart: Karte Nr. 2      Maßstab: 1:1000

Planung / Einstufung  
der geplanten Nutzung

Gez.: MM/TF 12.12.2014

Ged.:

Frieder Müller-Madtsch      Landschaftsarchitekt / Stadtplaner  
Marktplatz 2, 96152 Burgthaslach, Tel.: 09552/920800, Fax: 920809  
0:\PROJEKTE\gerhardtshofen\bp-willmersbach\coord\2014\_12\_12\_Bplan Nr 23 Willmersbach Mühlleite.dwg(karte 2)