
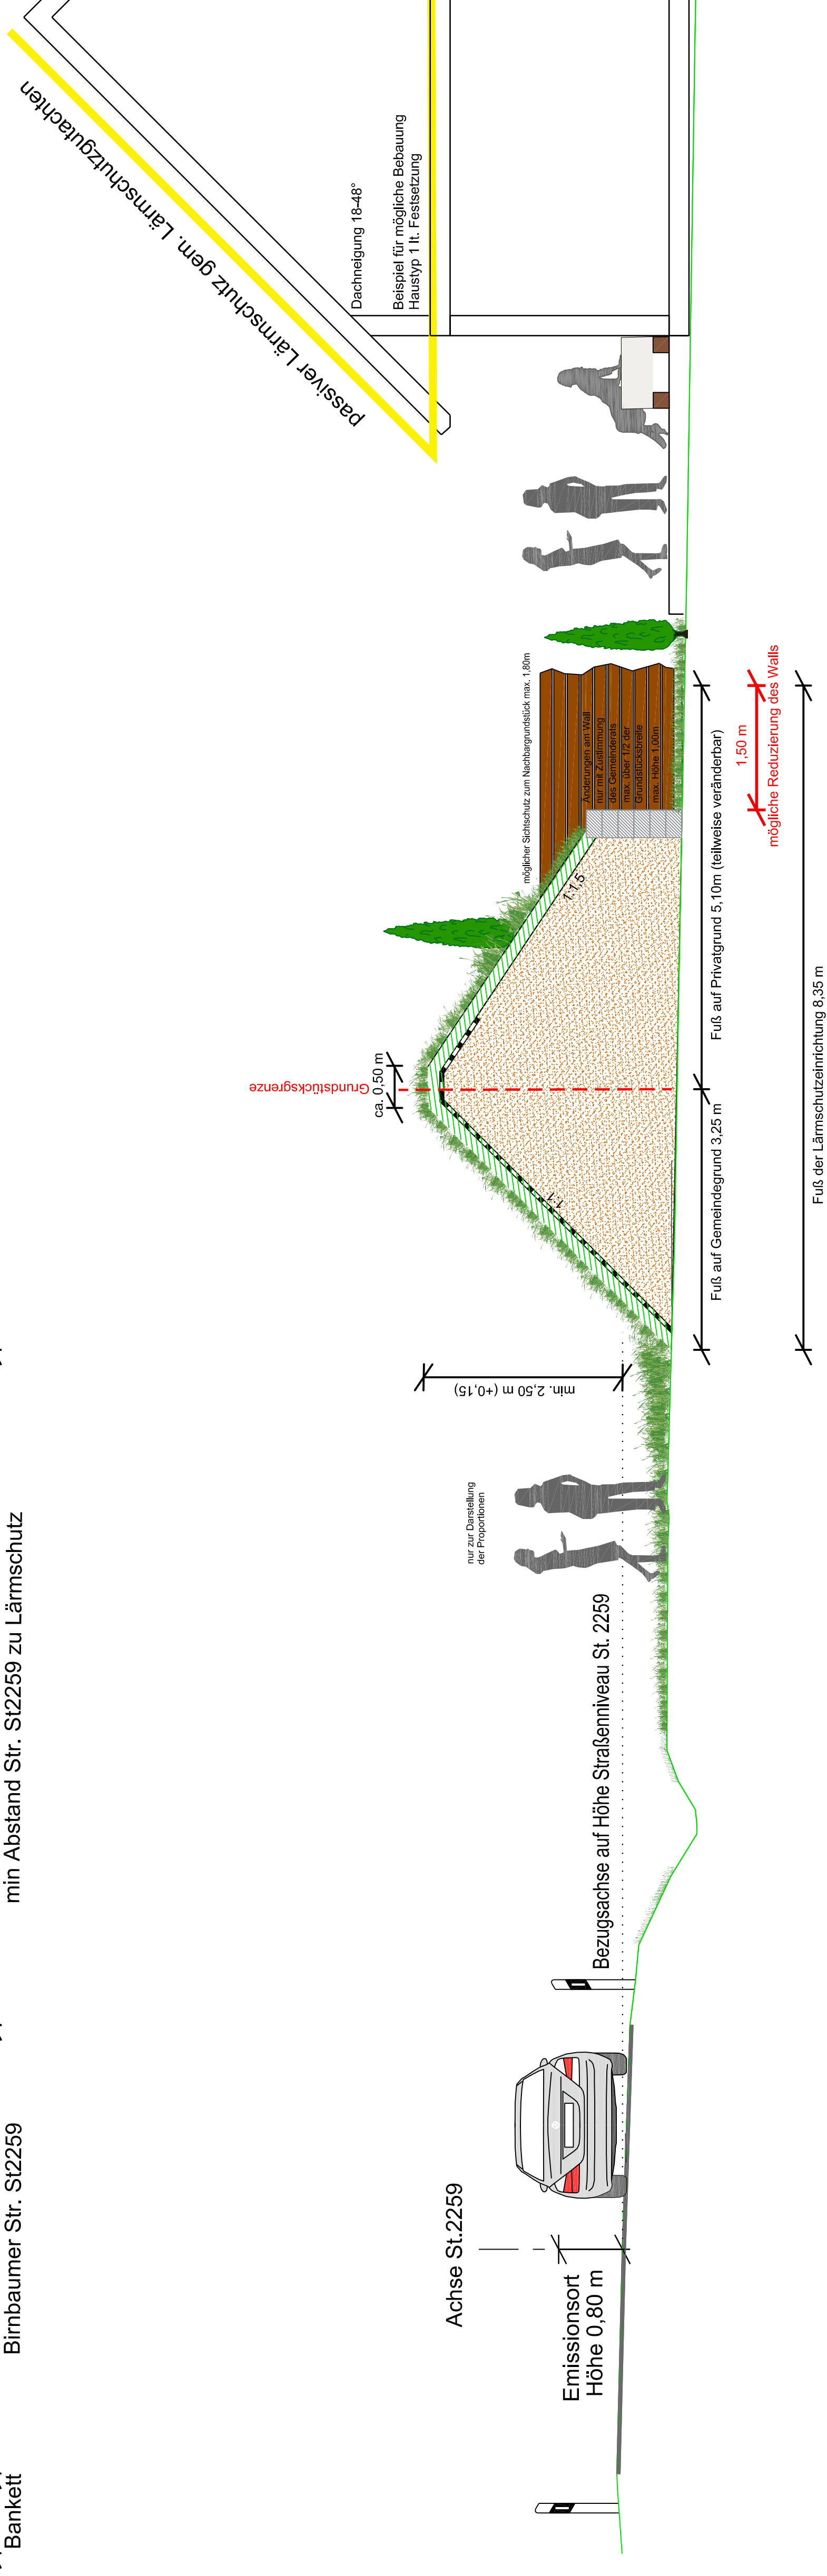


Lärmschutzeinrichtung Variante: Haustyp 1

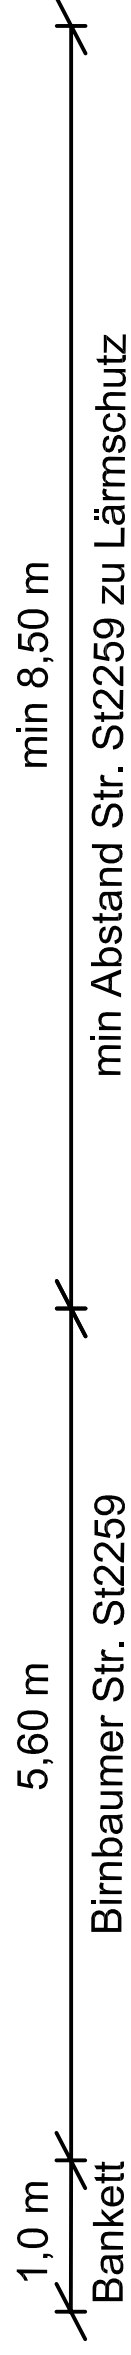

Jutenmatte zum Erosionsschutz der Oberfläche bei Böschung 1:1

Bezugsachse für Lärmschutzberechnung/ Verlauf Sichtlinie

Bestandsaufnahme Geländeverlauf

passiver Lärmschutz nötig

verdichtbares Material

Oberboden

Maßangaben in m

P
IGT

Pongratz - Ing.- Gesellschaft für Tiefbau mbH
90491 Nürnberg - Erlensteinstraße 37 - Ruf (0911) 919 666 40

Gemeinde Gerhardshofen
Lärmschutz für Baugebiet Herbstwiese BA III
Lärmschutzeinrichtung

Vorhaben :

Einzelheit :

Schnitt durch erforderliche Lärmschutzanlage
Variante: Haustyp 1 (EFH I+D)

Projekt-NR : 201623
Maßstab : 1 : 500

Name		Plan Nr.
gez. :	Sep. 2018	Rauh
bearb. :	Sep. 2018	W-P
geänd. :		

Anlage zu B-Plan

Nürnberg, 13. September 2018

(Unterschrift)